
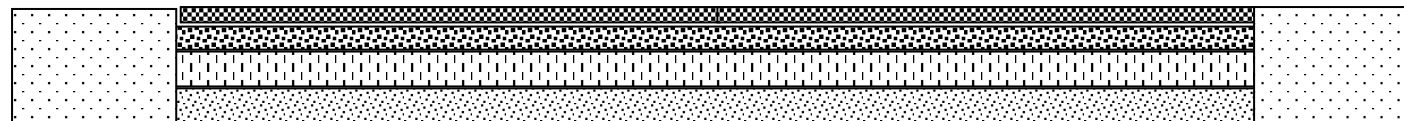


Odbudowa drogi gminnej nr 111507 L w km 0+610÷1+208 w Czartowczyku uszkodzonej w wyniku gwałtownego spływu wód opadowych w roku 2014 i 2016

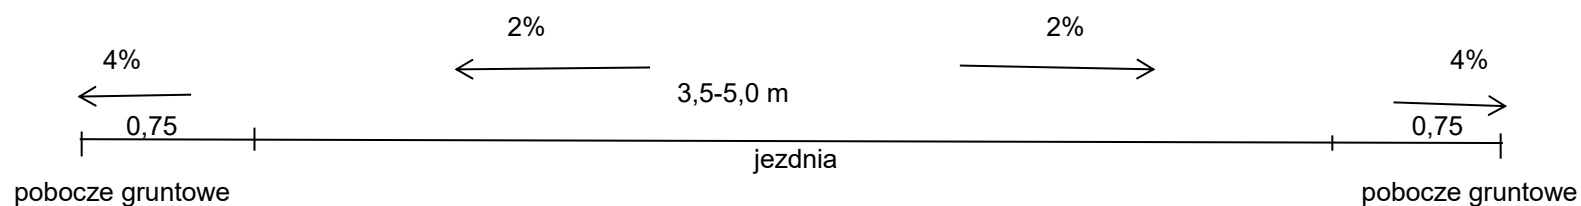

- Warstwa ścieralna z mieszanek mineralno- bitumicznych asfaltowych o grubości 5 cm
- Górna warstwa podbudowy z materiału kamiennego 0-31,5 gr. 10 cm
- Dolna warstwa podbudowy z kruszywa łamanego grubości 15 cm
- W-wa odsączająca z piasku gr. 50 cm- istniejąca