


PRZYKŁADOWY SPOSÓB MONTAŻU KOLEKTORÓW NA DACHU SKOŚNYM O NACHYLENIU 15-30 STOPNI

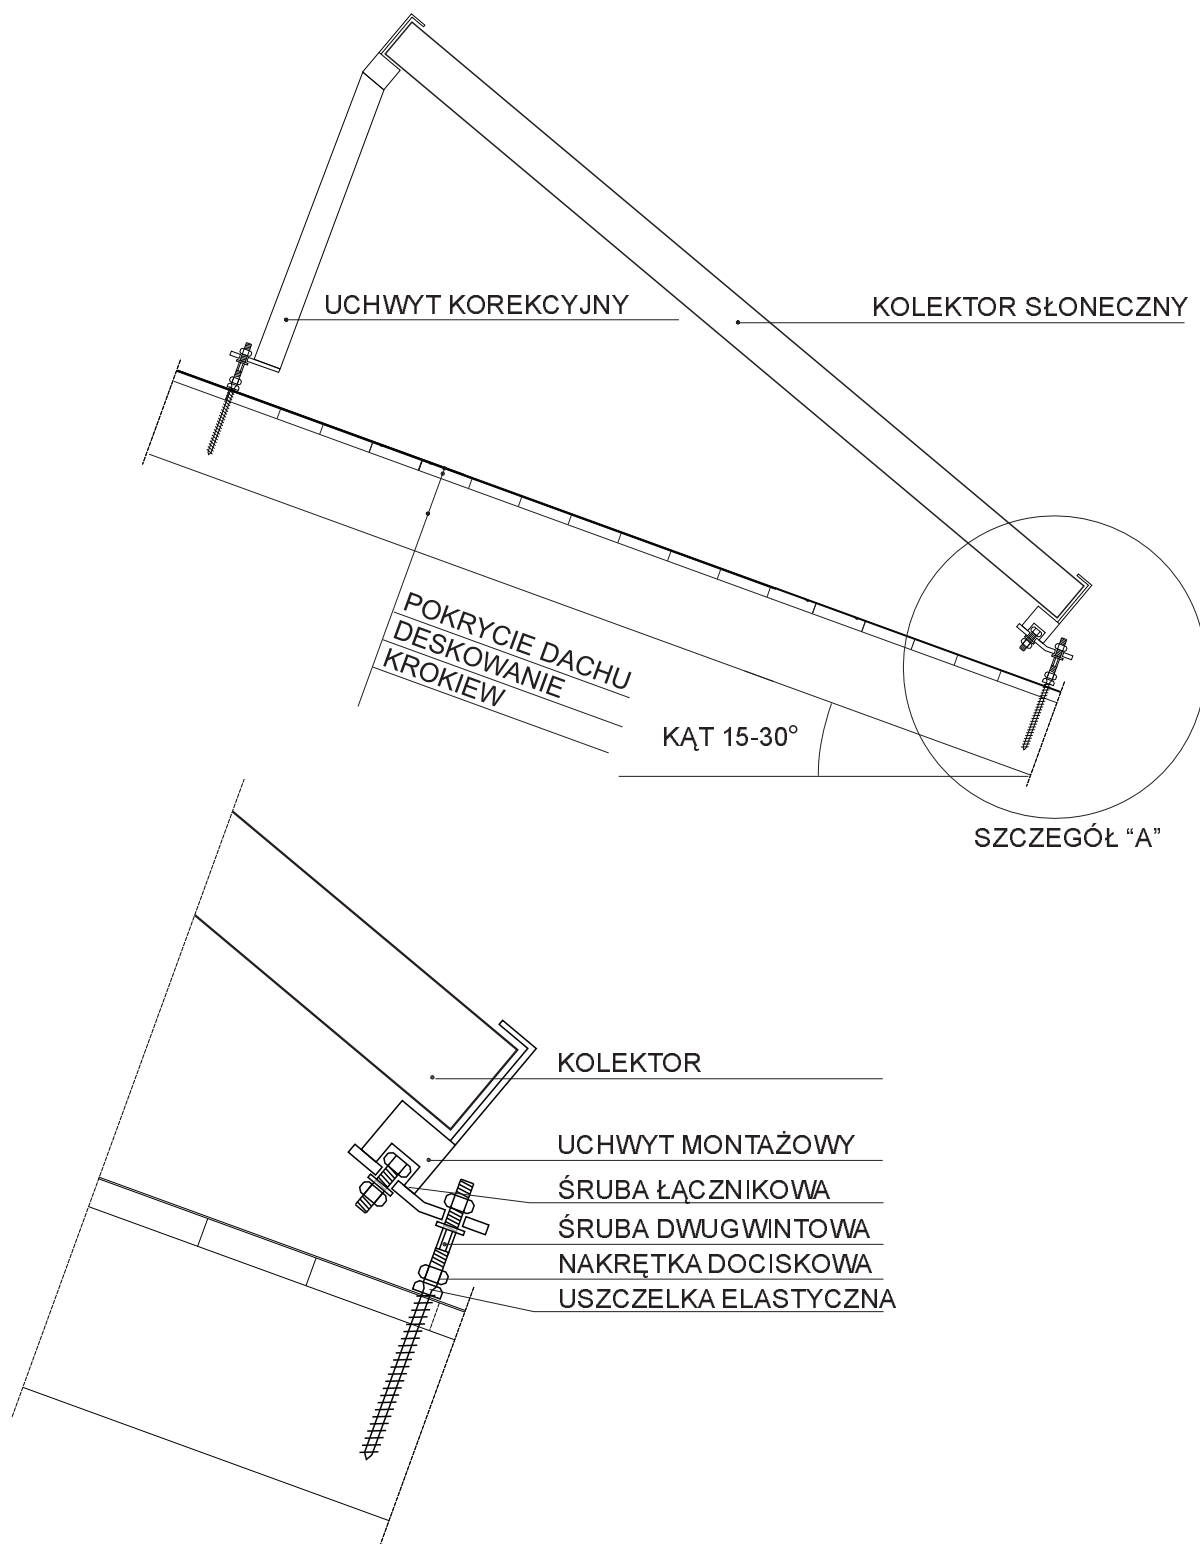

SZCZEGÓŁ "A"

LEŃCZUK MAREK PUH "LEMAR" - LEŃCZUK MAREK 22-400 Zamość, ul. Żeromskiego 13/19			
OBIEKT			
Nazwa Rys.	PRZYKŁADOWY SPOSÓB MONTAŻU KOLEKTORÓW NA DACHU SKOŚNYM O NACHYLENIU 15-30 STOPNI		
	IMIĘ I NAZWISKO SPECJALNOŚĆ, NR UPRAWNIENI	DATA, PODPIS	Skala
Projektował	mgr inż. Marek Leńczuk upr. nr ewid. 498/LB/2001 do projektowania bez ograniczeń w specjalności instalacyjnej w zakresie sieci, instalacji i urządzeń wodociągowych i kanalizacyjnych, ciepłych, wentylacyjnych i gazowych.	05.2016	1:20 Nr rys.: D2