


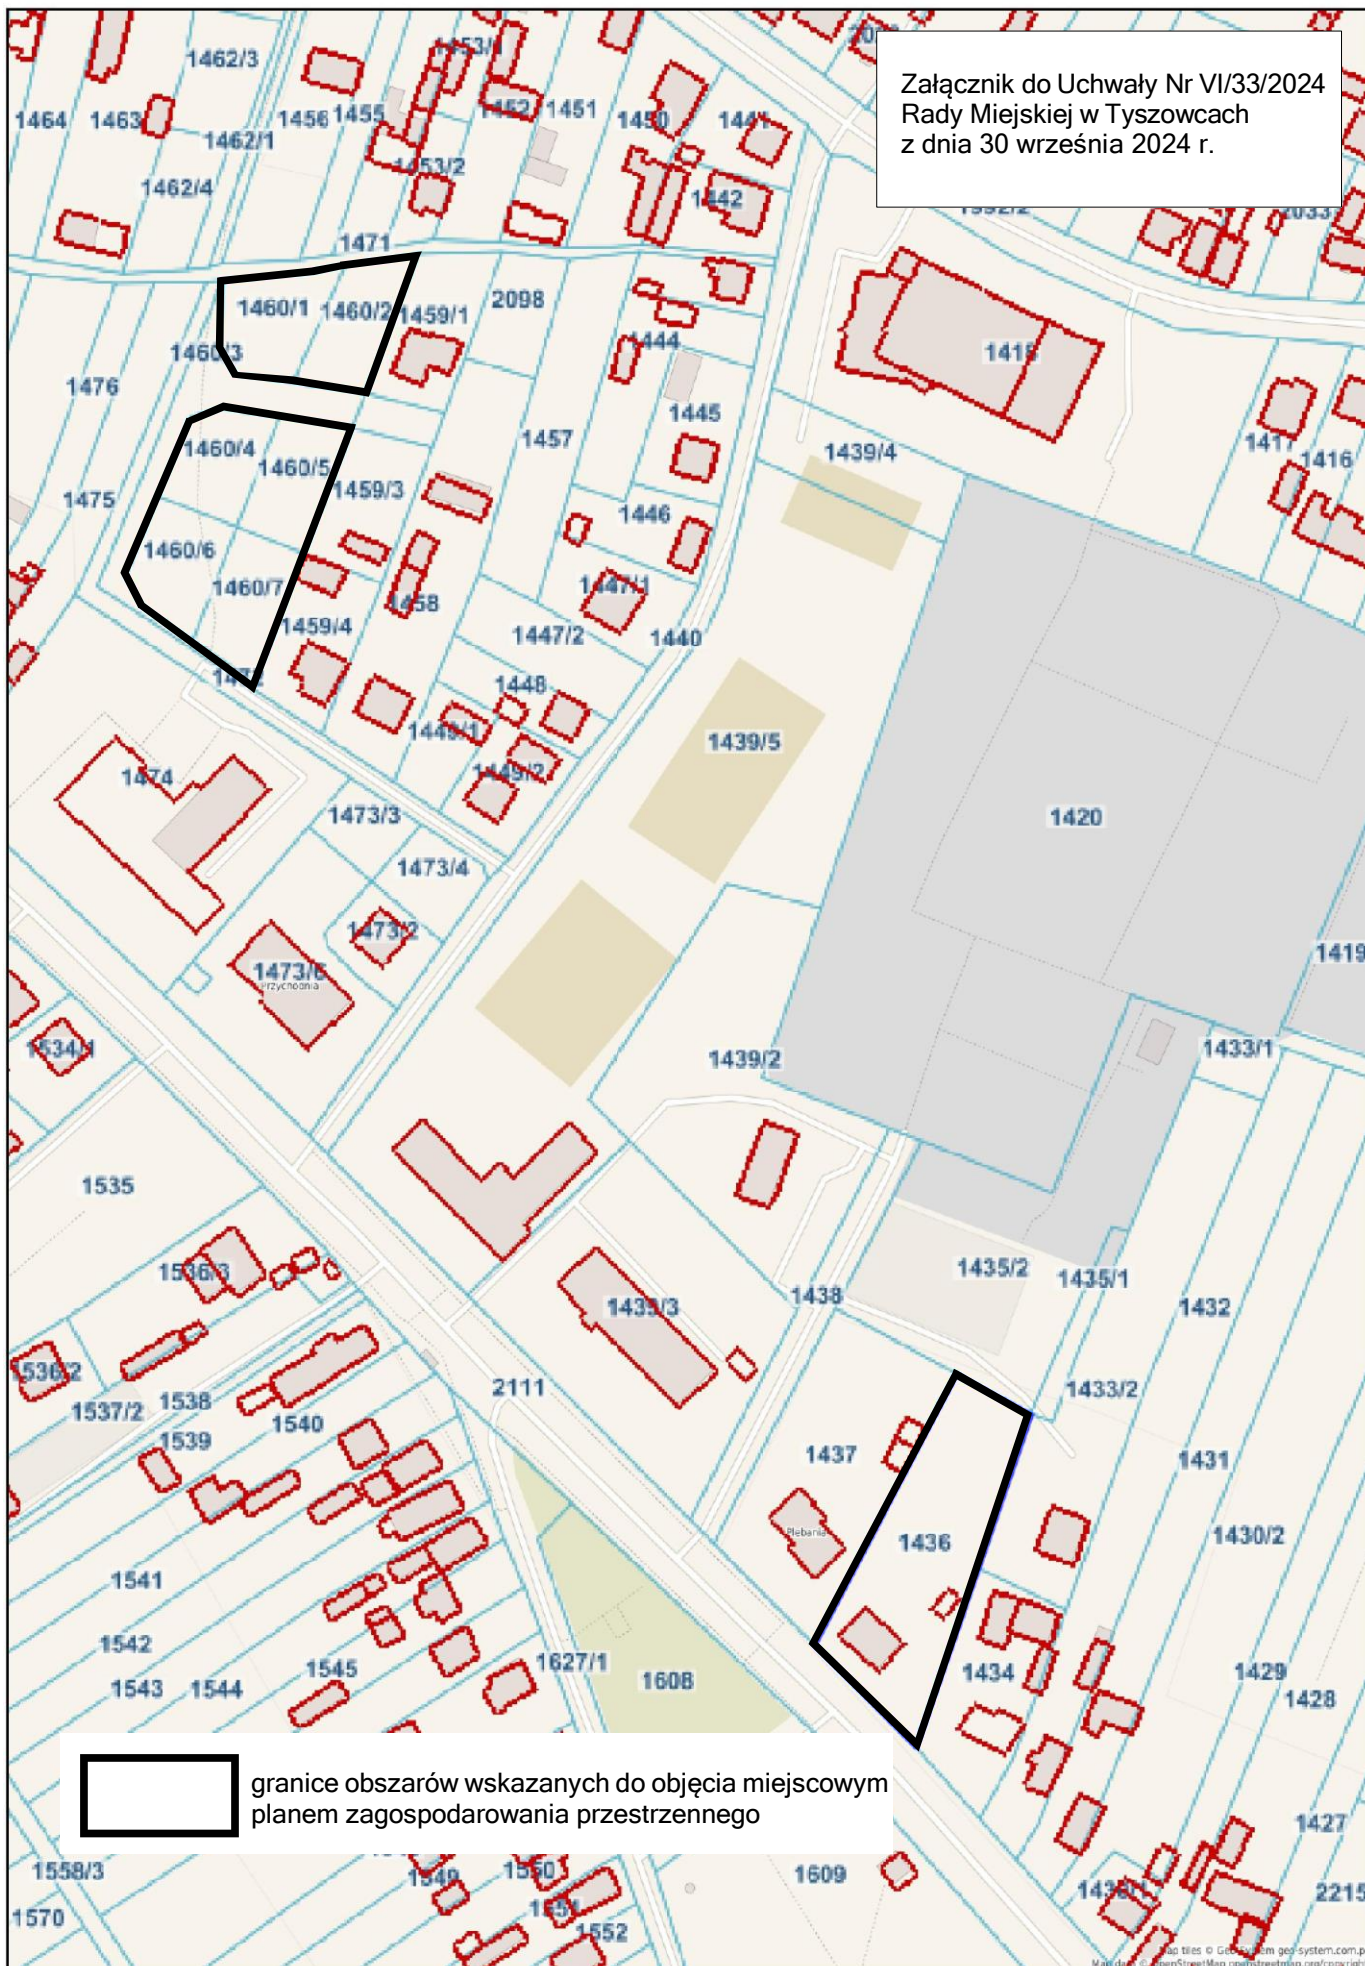


Załącznik do Uchwały Nr VI/33/2024
Rady Miejskiej w Tyszowcach
z dnia 30 września 2024 r.



 granice obszarów wskazanych do objęcia miejscowym planem zagospodarowania przestrzennego