

MIJSCOWY PLAN ZAGOSPODAROWANIA PRZESTRZENNEGO GMINY TYSZOWCE DLA CZĘŚCI TERENÓW POŁOŻONYCH W MIEŚCIE TYSZOWCE W REJONIE ULICY KOŚCIELNEJ



Załącznik Nr 2
do Uchwały Nr
Rady Miejskiej w Tyszowcach
z dnia

skala 1:1000


0 10 20 30 40 50 m



LEGENDA

- granica obszaru objętego miejscowym planem zagospodarowania przestrzennego
- linie rozgraniczające tereny o różnym przeznaczeniu lub różnych zasadach zagospodarowania
- nieprzekraczalna linia zabudowy
- teren zabudowy mieszkaniowej jednorodzinnej lub usług
- obszar występowania GZWP Nr 407 Niecka Lubelska (Zbiornik Chełm -Zmaość)
- oznaczenie informacyjne terenów dróg dojazdowych (w kategorii gminnych) zlokalizowanych poza obszarem objętym planem


WYRYS ZE STUDYUM UWARUNKOWAŃ I KIERUNKÓW ZAGOSPODAROWANIA PRZESTRZENNEGO MIASTA I GMINY TYSZOWCE PRZYJĘTEGO UCHWAŁĄ NR XXIX/221/2021 RADY MIEJSKIEJ W TYSZOWCACH Z DNIA 29 LISTOPADA 2021 ROKU SKALA 1:10000

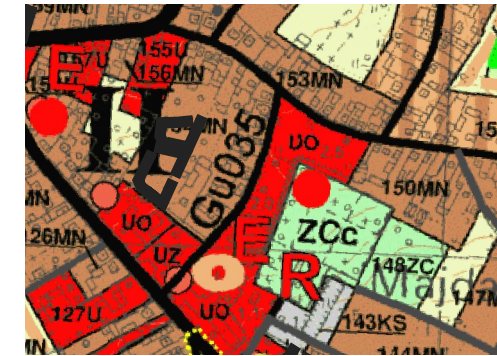

- granice terenu objętego miejscowym planem zagospodarowania przestrzennego

OZNACZENIA DO WYRYSU ZE STUDYUM

- ROLNICZA PRZESTRZEŃ PRODUKCYJNA
- OBIEKTY I TERENY WPISANE DO REJESTRU ZABYTKÓW
- OBIEKTY I TERENY ZNAJDUJĄCE SIĘ W EWIDENCJI DÓBR KULTURY
- CMENTARZ CZYNNY/NIECZYNNY - CHRONIONY PRZED ZMIANĄ FUNKCJI
- DOMINANTA
- 3.1. STREFY FUNKCJONALNE**
- USŁUGOWO-MIESZKANIOWA
- 3.3. TERENY ZAINWESTOWANE**
- OŚWIATA I WYCHOWANIE
- USŁUGI ZDROWIA I OPIEKI SPOŁECZNEJ
- PROPONOWANA TRASA ŚCIEŻKI ROWEROWEJ
- DROGA WOJEWÓDZKA
- DROGA POWIATOWA
- TERENY OBSŁUGI KOMUNIKACJI
- TERENY ZABUDOWY ZAGRODOWEJ
- TERENY ZABUDOWY MIESZKANIOWEJ JEDNORODZINNEJ Z DOPUSZCZENIEM USŁUG
- TERENY ZABUDOWY USŁUGOWEJ

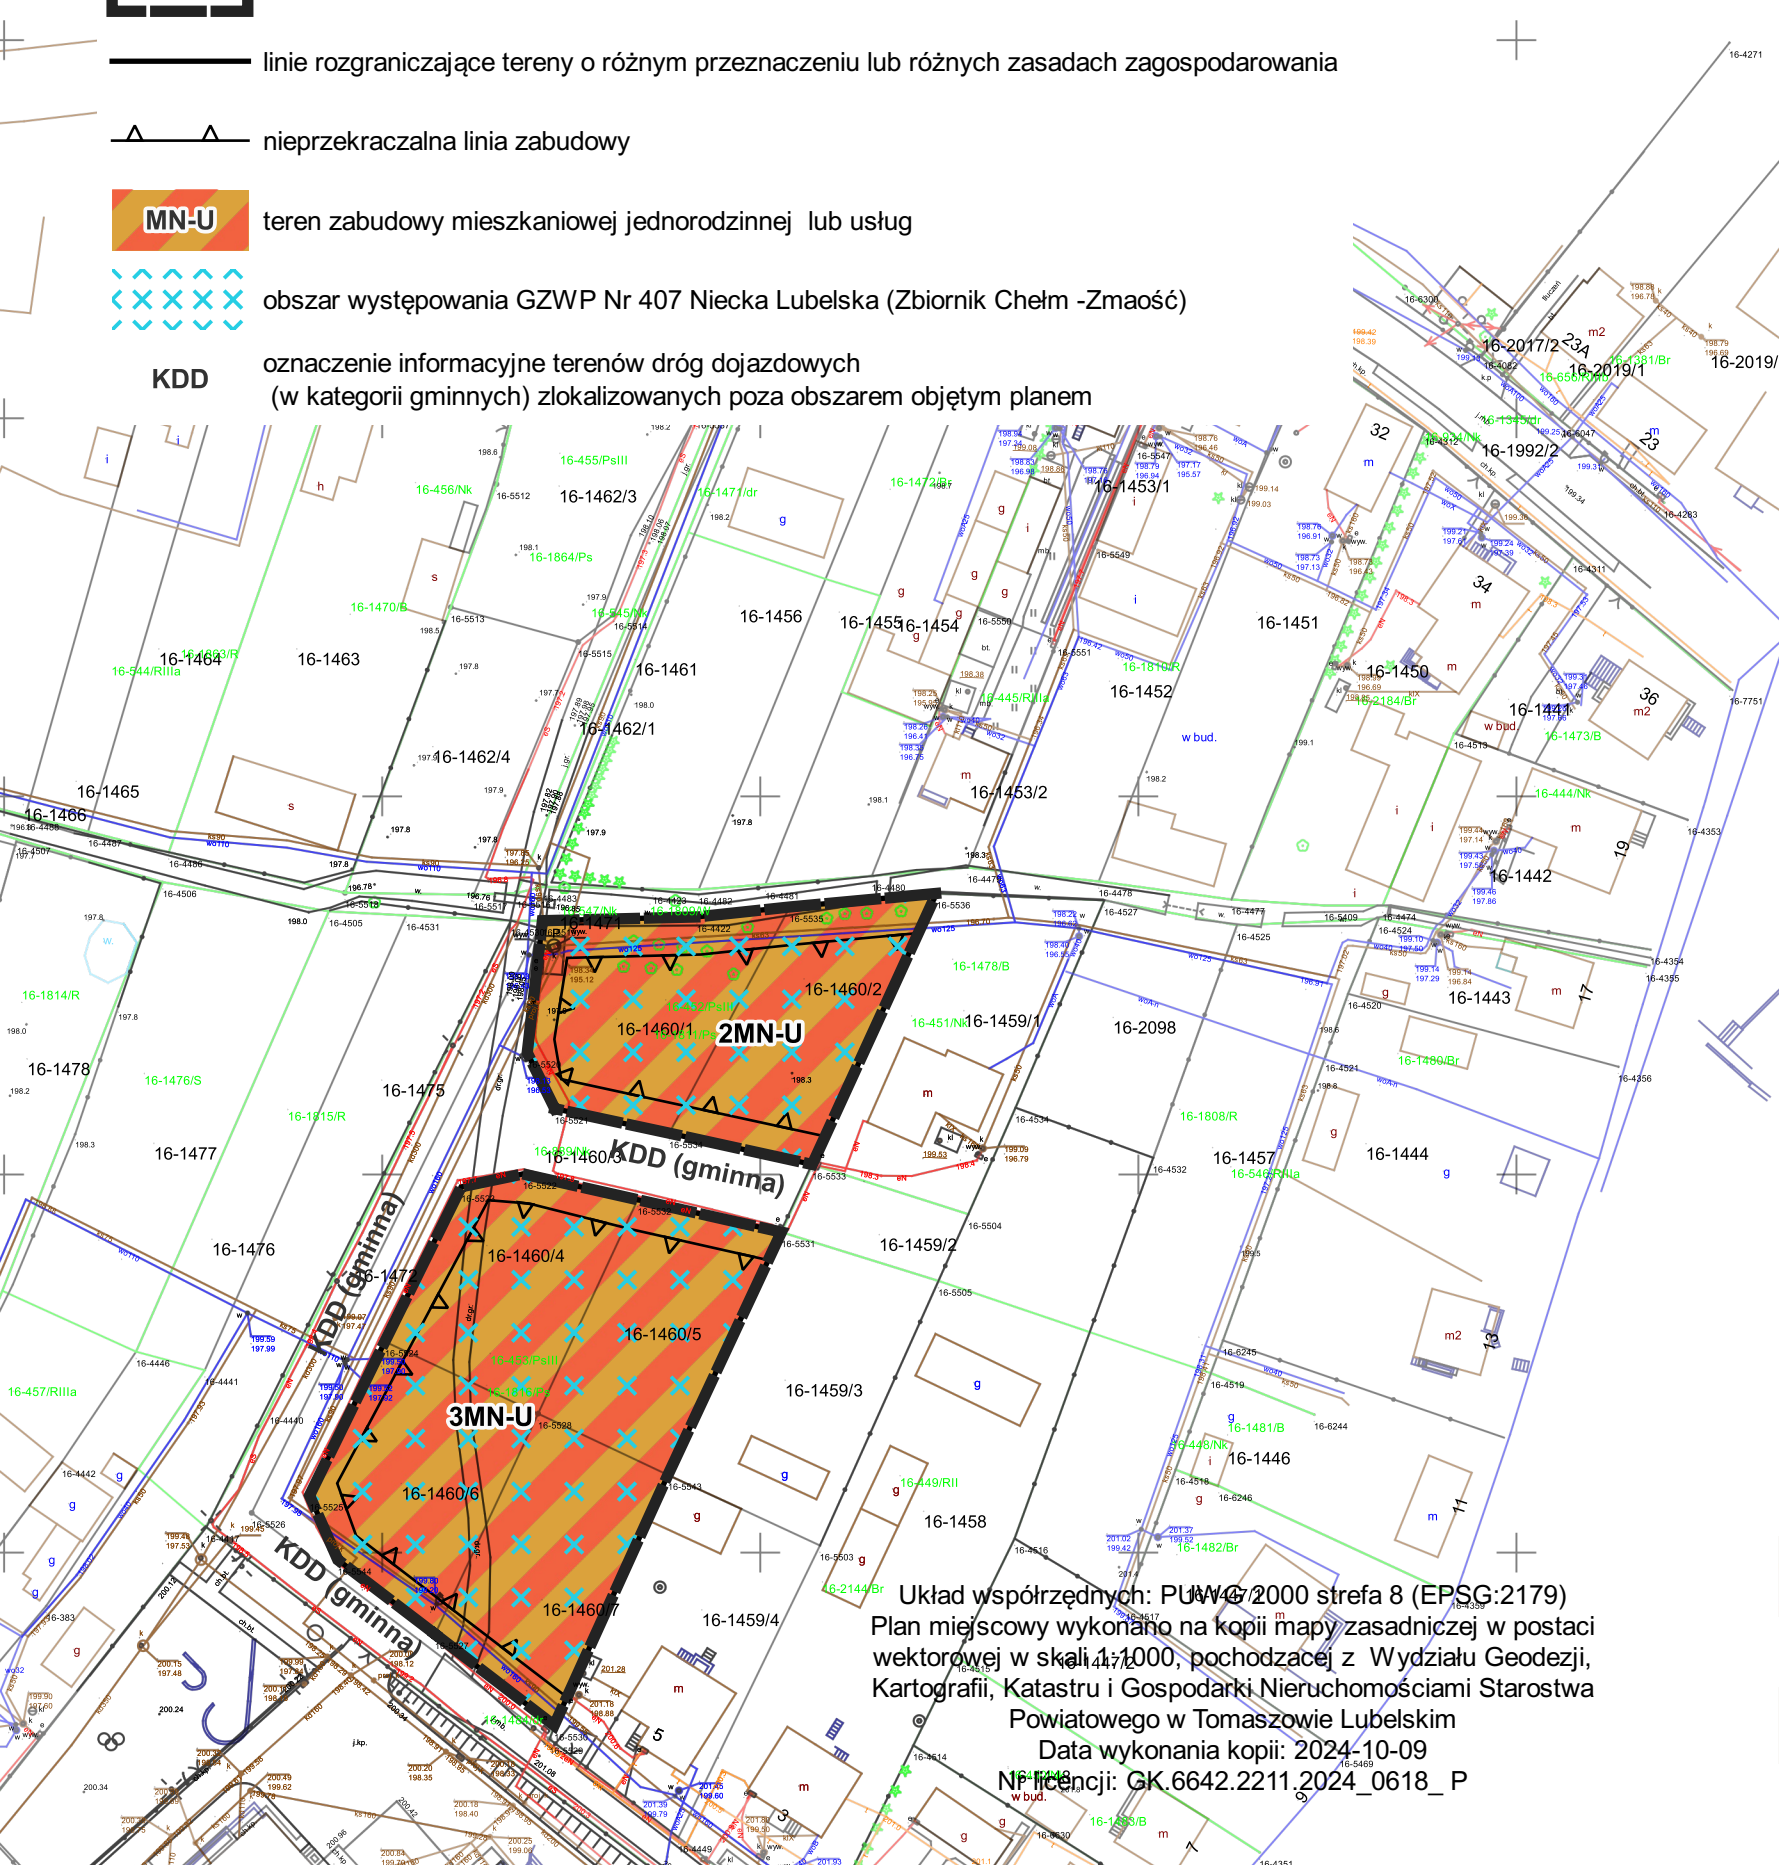

Układ współrzędnych: PUVG 2000 strefa 8 (EPSG:2179)
Plan miejscowy wykonano na kopii mapy zasadniczej w postaci wektorowej w skali 1:1000, pochodzącej z Wydziału Geodezji, Kartografii, Katastru i Gospodarki Nieruchomościami Starostwa Powiatowego w Tomaszowie Lubelskim
Data wykonania kopii: 2024-10-09
Nr licencji: GK.6642.2211.2024_0618_P

