


Schemat technologiczny oczyszczalni ścieków w Tyszowcach

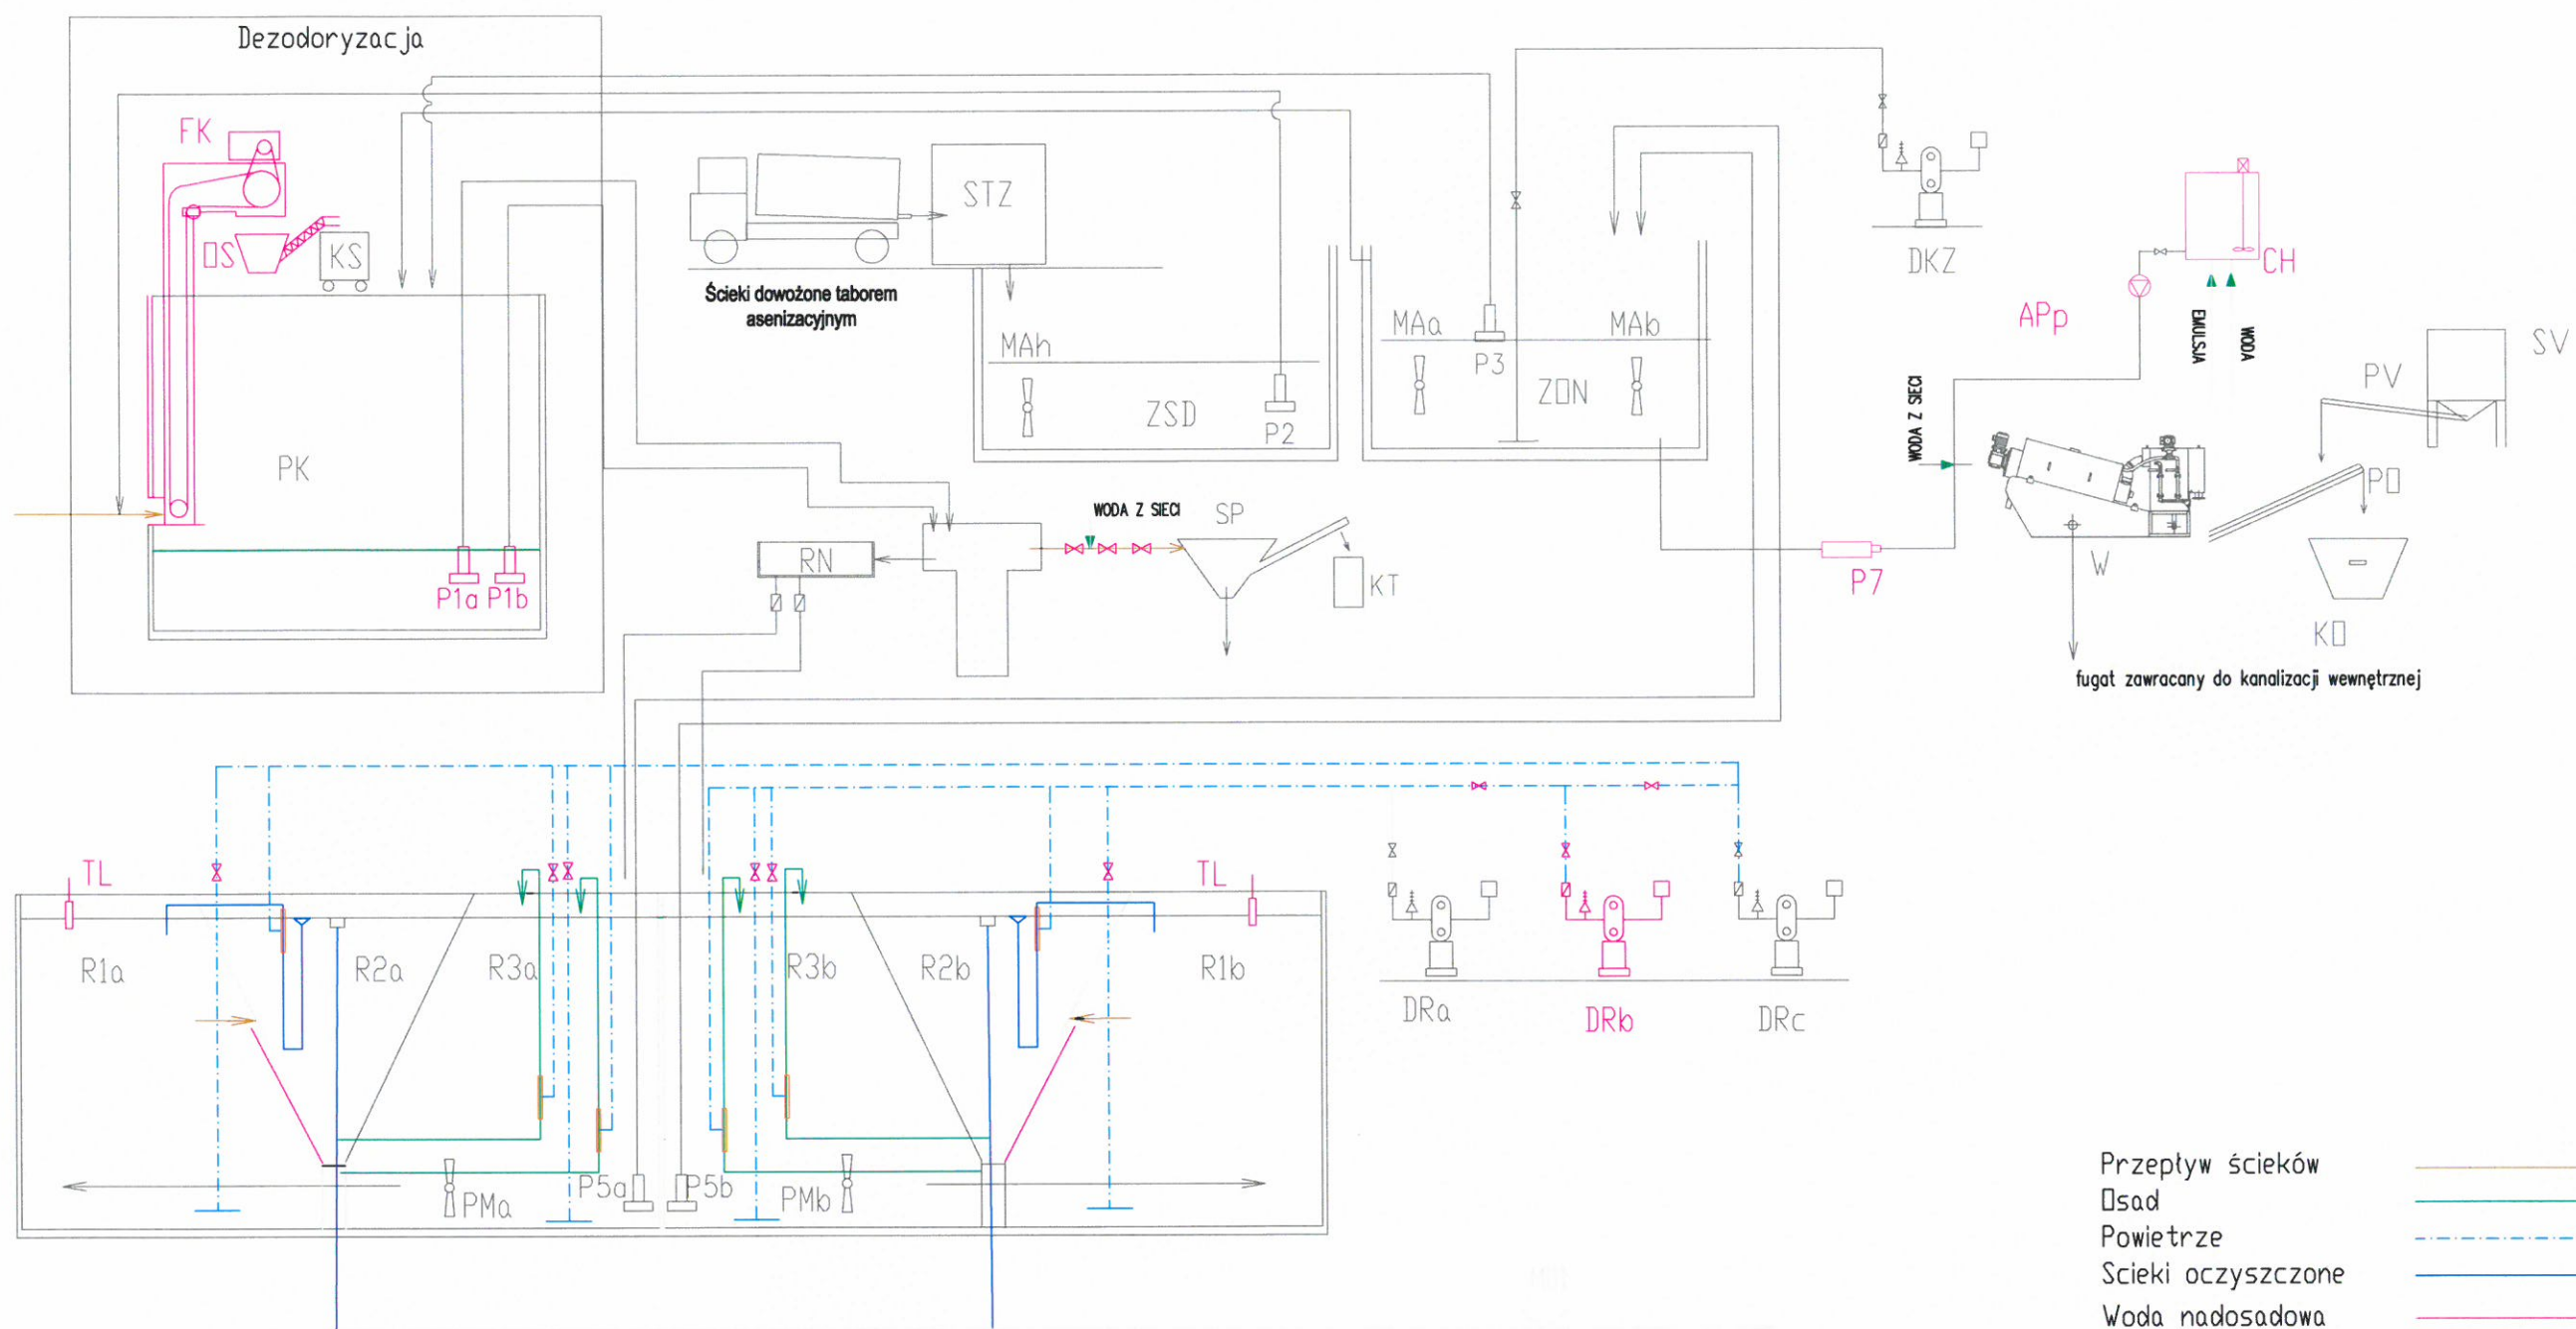


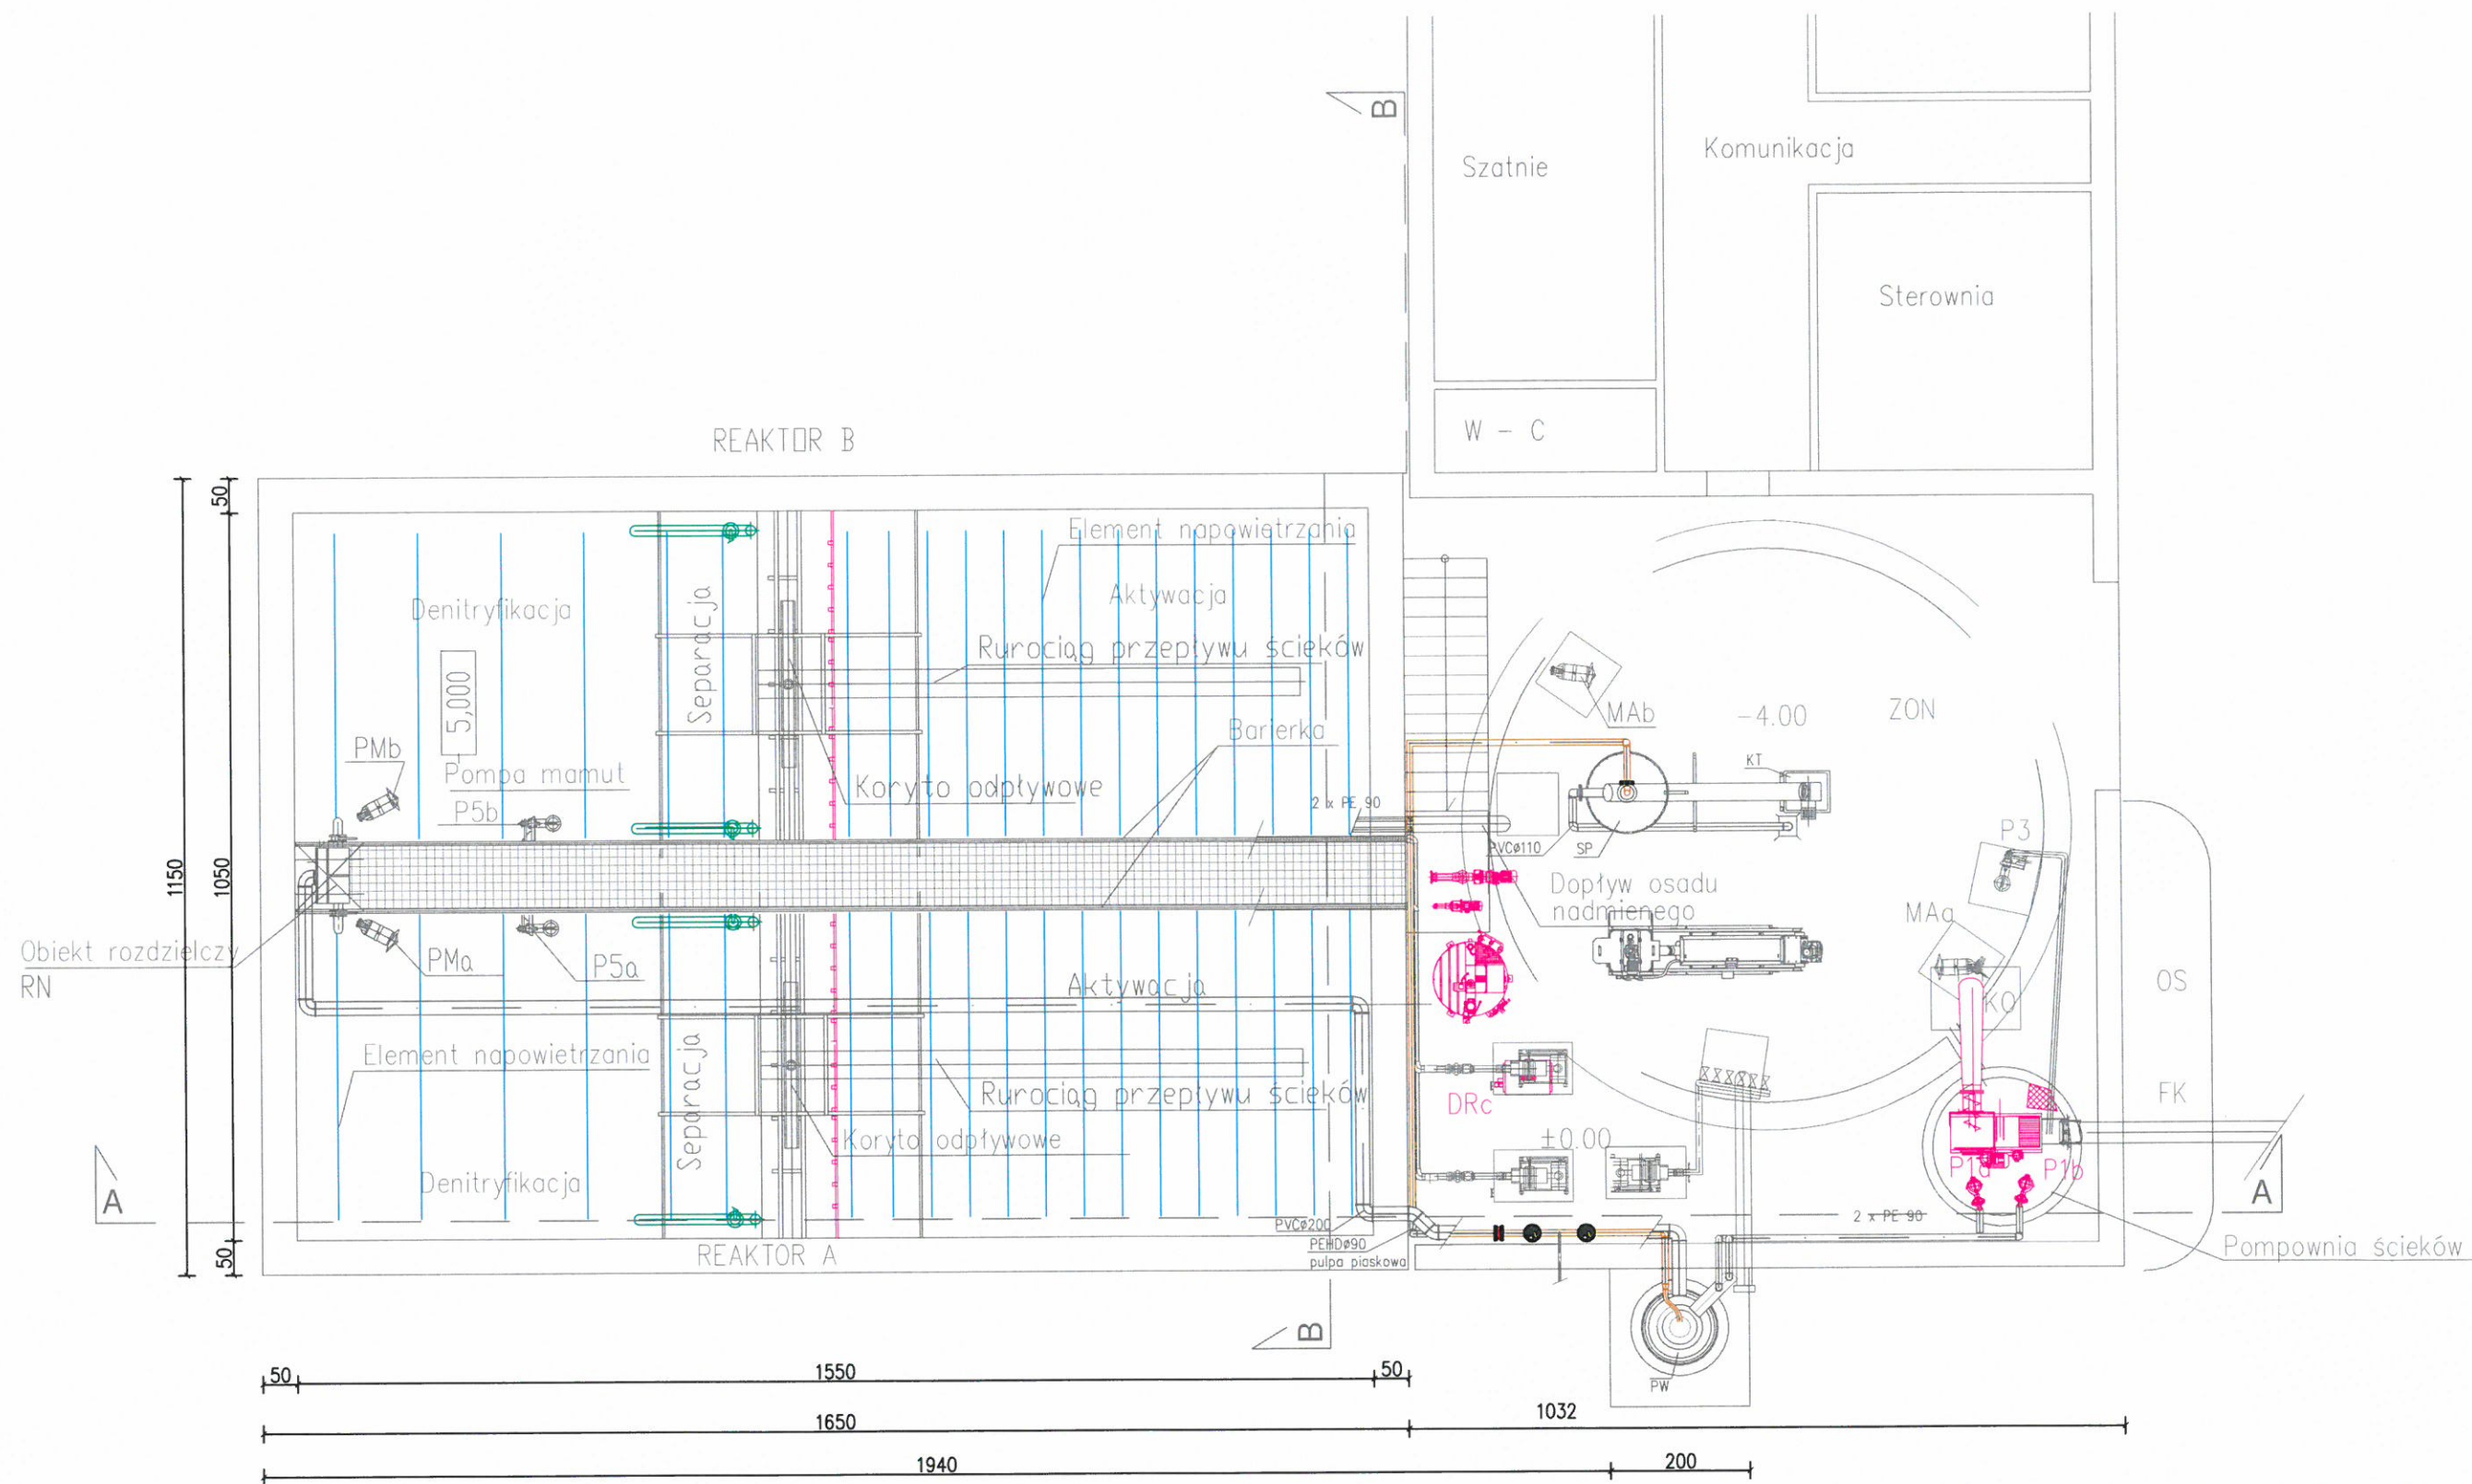
P1a,b	Pompa ścieków surowych	2 szt
P2	Pompa ścieków dowiezionych	1 szt
P3	Pompa wody nadosadowej	1 szt
P5 a,b	Pompa osadu nadmiernego	1 szt
PMa,b	Mieszadło denitryfikacja	2 szt
DRa,b,c	Dmuchawa	3 szt
MAa,b	Mieszadło w zbiorniku osadu nadm.	2 szt
MAh	Mieszadło w zbiorniku ścieków dowież.	1 szt

R1a,b	Strefa nityfikacji	2 szt
R2a,b	Strefa separacji	2 szt
R3a,b	Strefa denityfikacji	2 szt
RN	Obiekt rozdzielczy	1 szt
ZON	Zbiornik osadu nadmiernego	1 szt
DKZ	Dmuchawa	1 szt
ZSD	Zbiornik ścieków dowożonych	1 szt
PK	Pompownia ścieków	1 szt
FK	Krata mechaniczna	1 szt


OS	Prasa skratek
KS/KO	Kontener na skratki/osad
W	Prasa osadu
P7	Pompa nadawy osadu
CH	Stacja polielektrolitu
APp	Pompa polielektrolitu
SV	Silos wapna
PO	Przenośnik osadu
M01	Przeptywomierz elektromagnetyczny
TL	Sonda tlenu

1 szt
2 szt
1 szt
1 szt
1 szt
1 szt
1 szt
1 szt
1 szt
2 szt


OPRACWAŁ			
mgr inż. Sylwia Soltys			
INWESTOR:		Ul. LUDZMIERSKA 29 34 – 400 NOWY TARG Tel. 18266 5928, 601/073 700	
ST. DOKUMENTACJI:	KONCEPCJA	Dz.NR ewid.	
NAZWA INWESTYCJI OCZYSZCZALNIA ŚCIEKÓW DLA MIASTA TYSZOWCE		DATA	06/2022
		NR UMOWY	
		SKALA	-
		FORMAT	A3
TYTUŁ RYS.		NR RYSUNKU	1
SCHEMAT TECHNOLOGICZNY			




P1a,b	Pompa ścieków surowych	2 szt	R1a,b	Strefa nityfikacji	2 szt	OS	Prasa skrotek	1 szt
P2	Pompa ścieków dwożonych	1 szt	R2a,b	Strefa separacji	2 szt	KS/KO	Kontener na skratki/osad	2 szt
P3	Pompa wody nadosadowej	1 szt	R3a,b	Strefa denitryfikacji	2 szt	W	Prasa osadu	1 szt
P5 a,b	Pompa osadu nadmiernego	1 szt	RN	Obiekt rozdzielczy	1 szt	P7	Pompa nadawy osadu	1 szt
PMa,b	Mieszadło denitryfikacji	2 szt	ZON	Zbiornik osadu nadmiernego	1 szt	CH	Stacja polielektrolitu	1 szt
DRa,b,c	Dmuchawa	3 szt	DKZ	Dmuchawa	1 szt	APp	Pompa polielektrolitu	1 szt
DRRa,b	Dmuchawa	2 szt	ZSD	Zbiornik ścieków dwożonych	1 szt	SV	Silos wapna	1 szt
MAa,b	Mieszadło w zbiorniku osadu nadm.	2 szt	PK	Pompownia ścieków	1 szt	PO	Przełożnik osadu	1 szt
MAh	Mieszadło w zbiorniku ścieków dwoż.	1 szt	FK	Krata mechaniczna	1 szt	MO1	Przepływomierz elektromagnetyczny	1 szt
						TL	Sonda tlenu	2 szt

OPRACWAŁ			EKO SERVIS POL
mgr inż. Sylwia Soltys			
INWESTOR:		Ul. LUDŹMIERSKA 29 34 – 400 NOWY TARG Tel. 18266 5928, 601/073 700	
Urząd Miasta Tyszowce			
ST. DOKUMENTACJI:	KONCEPCJA	Dz.NR ewid.	
NAZWA INWESTYCJI OCZYSZCZALNIA ŚCIEKÓW DLA MIASTA TYSZOWCE		DATA	06/2022
		NR UMOWY	
		SKALA	-
		FORMAT	A3
		TYTUŁ RYS.	
		NR RYSUNKU	2

Ul. LUDŹMIERSKA 29
34 - 400 NOWY TARG
Tel. 18266 5928, 601/073 700

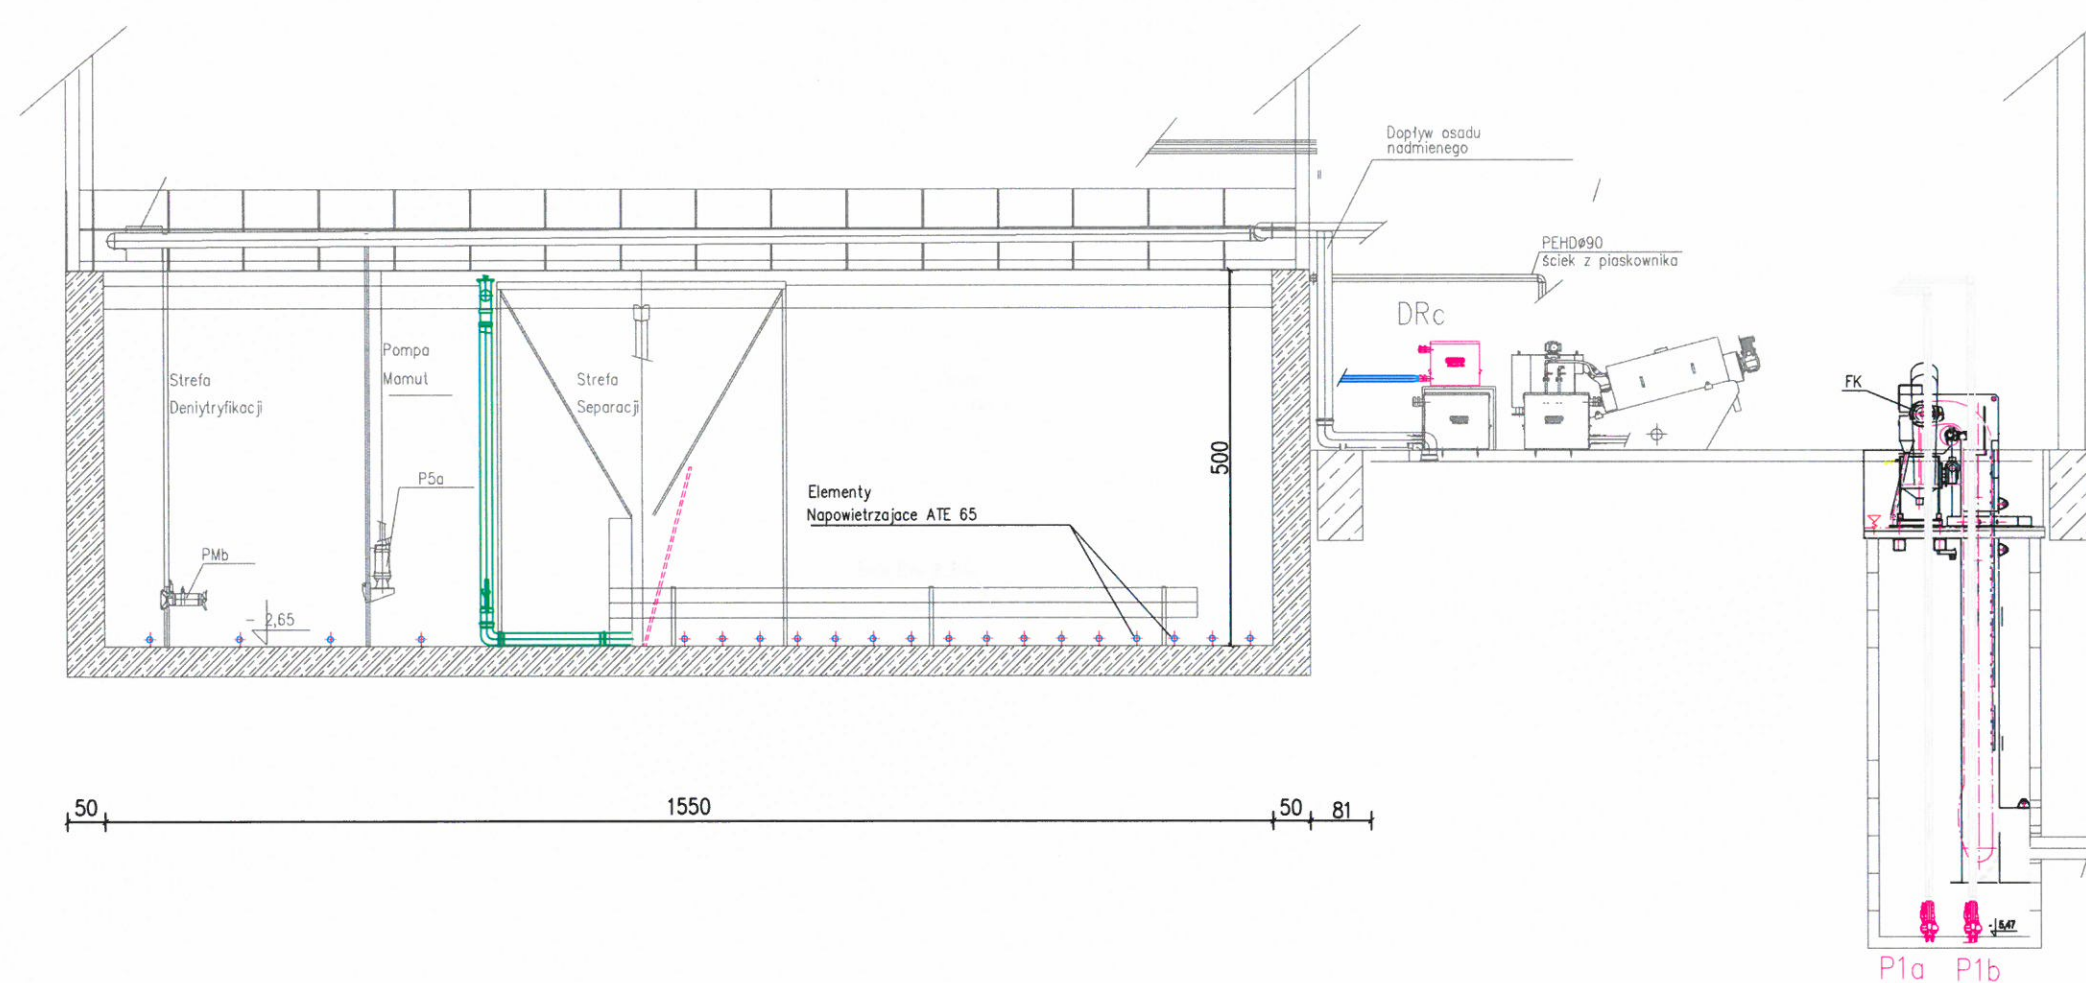

OPRACZAŁ			UL. LUDŹMIERSKA 29 34 – 400 NOWY TARG Tel. 18266 5928, 601/073 700
mgr inż. Sylwia Sołtys			
INWESTOR:		Urząd Miasta Tyszowce	
ST. DOKUMENTACJI:	KONCEPCJA	Dz.NR ewid.	
NAZWA INWESTYCJI OCZYSZCZALNIA ŚCIEKÓW DLA MIASTA TYSZOWCE		DATA	06/2022
		NR UMOWY	
		SKALA	-
		FORMAT	A3
TYTUŁ RYS. PRZEKRÓJ A-A		NR RYSUNKU	3